


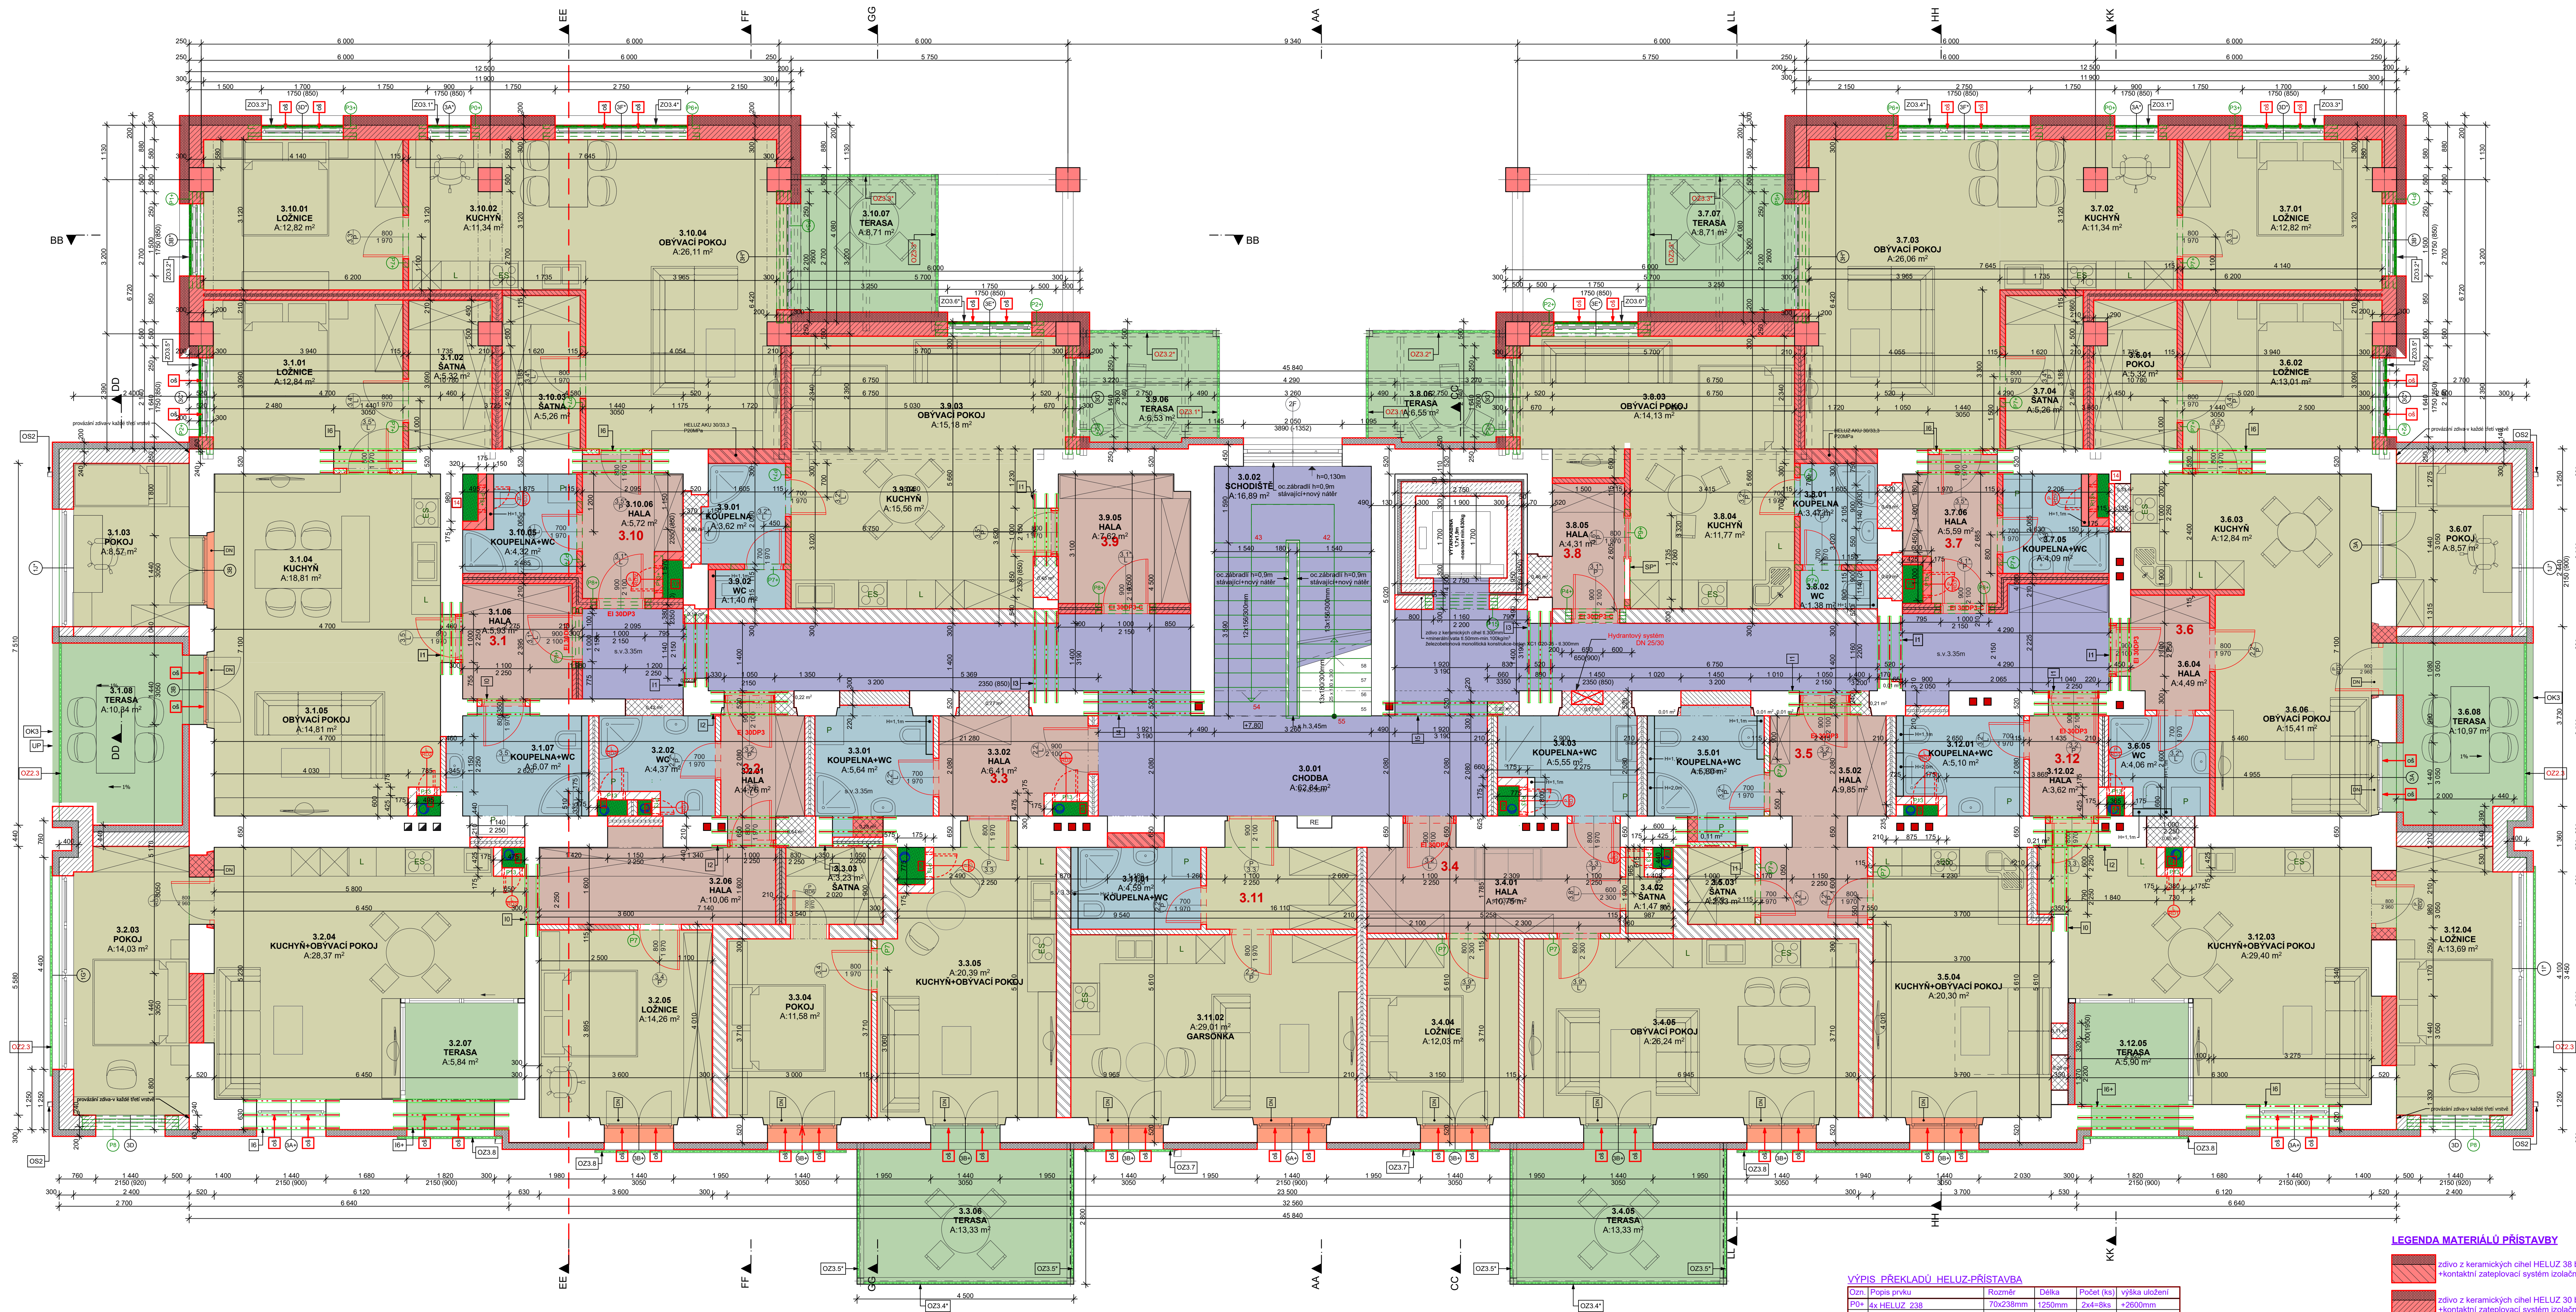

VÝPIS PŘEKLADŮ HELUZ				
Ozčí	Popis prvku	Délka	Podst (ks)	výška užitelná
P7	1x HELUZ 115	7x115mm	120mm	7x175x+250mm
P8	1x HELUZ 238	70x238mm	2000mm	2x610x+300mm
P13	1x HELUZ 175	71x175mm	1000mm	12x112x+190mm
P14	1x HELUZ 218	70x218mm	1500mm	1x610x+220mm

OSZEL, výška užitelná je vzhledem k výšce +7,800+000 podlaží 3.N.P.

VÝPIS OCELOVÝCH VALC. PROFILŮ				
Ozčí	Popis prvku	Délka	Podst (ks)	výška užitelná
10	2 x I 140	1500mm	3x3x8x	+2250mm
11	3 x I 140	1500mm	7x3x21x	+2250x150mm
12	3 x I 140	1600mm	3x3x8x	+2250mm
13	3 x I 140	1900mm	2x3x8x	+3190mm
14	3 x I 160	2600mm	1x3x8x	+3190mm
15	2 x I 160	2500mm	1x2x2x	+3190mm
16	3 x I 180	2000mm	8x3x2x	+3050mm

OSZEL, výška užitelná je vzhledem k výšce +7,800+000 podlaží 3.N.P.

VÝPIS ZÁMEČNICKÝCH PRVKŮ	
OZ3.1	Zábradlí lamy-dí 650mm, výška min. 1000mm nad distou podlahou-rám ocel. trubka 50/703mm vypěl plocha ocel 205mm-pozink-vrchní nádr. - 4ks
OZ3.2	Zábradlí lamy-dí 4030mm, výška min. 1000mm nad distou podlahou-rám ocel. trubka 50/703mm vypěl plocha ocel 205mm-pozink-vrchní nádr. - 2ks
OZ3.3	Zábradlí lamy-dí 8100mm, výška min. 1000mm nad distou podlahou-rám ocel. trubka 50/703mm vypěl plocha ocel 205mm-pozink-vrchní nádr. - 2ks
OZ3.7	Zábradlí H=1,0m, d=1,84m - rám ocel. trubka 50/703mm vypěl plocha ocel 205mm-pozink-vrchní nádr. - 2ks - kotvení do fasády
OZ3.8	Zábradlí H=1,0m, d=1,52m - rám ocel. trubka 50/703mm vypěl plocha ocel 205mm-pozink-vrchní nádr. - 2ks - kotvení do fasády

VÝPIS KLEPÍSKÝCH PRVKŮ	
OK3	Okapnice- pozinkovaný plech s povrchovou úpravou PVDF 0,60mm + PVDF vrstva; 3,260mm - mechanicky kotveno do betonu (přp. tepeno lepidlem na plech např. ENKOLIT)-cca 30m
OS2	Okapový svod hrany 120x120mm- pozinkovaný plech lakovaný -cca 70m
UP	Balkonový ukončovací profil L-perforovaný - ohybový profil z hliníkové plechu tloušťka 0,7mm, délka 2000mm, celná výška 30 mm - celkem 23,0m

VÝPIS ZÁMEČNICKÝCH PRVKŮ-PŘÍSTAVBA	
ZO3.1	Zábradlí okna-nerez trubka ø50mm d=900mm, ve výšce min. 1100mm nad distou podlahou - 2ks
ZO3.2	Zábradlí okna-nerez trubka ø50mm d=1500mm, ve výšce min. 1100mm nad distou podlahou - 2ks
ZO3.3	Zábradlí okna-nerez trubka ø50mm d=1700mm, ve výšce min. 1100mm nad distou podlahou - 2ks
ZO3.4	Zábradlí okna-nerez trubka ø50mm d=2750mm, ve výšce min. 1100mm nad distou podlahou - 2ks
ZO3.5	Zábradlí okna-nerez trubka ø50mm d=1640mm, ve výšce min. 1100mm nad distou podlahou - 2ks
ZO3.6	Zábradlí okna-nerez trubka ø50mm d=1750mm, ve výšce min. 1100mm nad distou podlahou - 2ks
ZO3.7	Zábradlí lamy-dí 2100mm, výška min. 1000mm nad distou podlahou-rám ocel. trubka 50/703mm vypěl plocha ocel 205mm-pozink-vrchní nádr. - 2ks
ZO3.8	Zábradlí lamy-dí 2500mm, výška min. 1000mm nad distou podlahou-rám ocel. trubka 50/703mm vypěl plocha ocel 205mm-pozink-vrchní nádr. - 2ks
ZO3.9	Zábradlí lamy-dí 2900mm, výška min. 1000mm nad distou podlahou-rám ocel. trubka 50/703mm vypěl plocha ocel 205mm-pozink-vrchní nádr. - 4ks
ZO3.1	Zábradlí lamy-dí 4220mm, výška min. 1000mm nad distou podlahou-rám ocel. trubka 50/703mm vypěl plocha ocel 205mm-pozink-vrchní nádr. - 2ks
ZO3.5	Zábradlí lamy-dí 2670mm, výška min. 1000mm nad distou podlahou-rám ocel. trubka 50/703mm vypěl plocha ocel 205mm-pozink-vrchní nádr. - 4ks

OSZEL, výška užitelná je vzhledem k výšce +7,800+000 podlaží 3.N.P.

VÝPIS PŘEKLADŮ HELUZ-PŘÍSTAVBA				
Ozčí	Popis prvku	Délka	Podst (ks)	výška užitelná
P10	1x HELUZ 238	70x238mm	1250mm	2x148x+260mm
P11	3x HELUZ 238	70x238mm	1250mm	2x148x+260mm
P12	3x HELUZ 238	70x238mm	2000mm	2x148x+260mm
P13	1x HELUZ 238	70x238mm	2250mm	2x148x+260mm
P14	1x HELUZ 238	70x238mm	2250mm	2x148x+260mm
	zděivo z keramických cihel HELUZ 38 broušených - 8.380mm na maltu HELUZ SBC
	kontaktantní zátopovací systém izolantní fasádní desky z jednovrstvého minerálního vlny 8.200mm
	zděivo z keramických cihel HELUZ 30 broušených - 8.300mm na maltu HELUZ SBC
	kontaktantní zátopovací systém izolantní fasádní desky z jednovrstvého minerálního vlny 8.200mm
	zděivo z keramických cihel HELUZ AKU 30/33.3 - 8.300mm, P20MPa
	na zdi maltu M5 - Rw=56dB
	zděivo z keramických cihel HELUZ AKU KOMPACT 21 broušených - 8.210mm
	P10MPa na PU pěnu - Rw=57dB
	zděivo z keramických cihel HELUZ AKU Z 17.5 broušených, P20 - 8.175mm
	P10MPa na zdi maltu M5 - Rw=51dB
	zděivo z keramických cihel HELUZ AKU11.5 PROFIL broušených - 8.115mm
	P10MPa na zdi maltu M5 - Rw=47dB
	zděivo z keramických cihel HELUZ 8 broušených - 8.800mm
	P10MPa na zdi maltu M5

POZNÁMKA	
	akustická vlnění okenní blána (EHA)
	označená okna umožňují zvýšenou infrazvukovou izolaci
	Protipožární revizní dvířka do oken EW 30.3.260mm, 660mm - 2ks
	Protipožární revizní dvířka do oken EW 30.3.320mm, 660mm - 3ks
	Protipožární revizní dvířka do oken EW 30.3.460mm, 660mm (dle rozměru použitých obkladů) - 7ks
	Dvojitá nadpraží výška 150mm-ETICS 8.150mm-minerální vata-cca 14,0m ² +2,1m ³

SPOLÉČNÉ PROSTORY		
0.001	CHODBA	21.00
0.002	SCHODIŠTĚ	25.67
0.003	HALA	12.11
0.004	WC	5.20
Celková plocha (m ²):		74.15 m ²
BYT 3.1-tabulka místností		
3.1.01	LOŽNICE	12.84
3.1.02	SÁTKA	15.81
3.1.03	POKOJ	8.57
3.1.04	KUCHYŇ	5.82
3.1.05	OBYVACÍ POKOJ	14.01
3.1.06	HALA	1.18
3.1.07	KOUPELNA-WC	6.07
Celková plocha (m ²):		72.35 m ²
BYT 3.2-tabulka místností		
3.2.01	HALA	10.06
3.2.02	WC	4.37
3.2.03	POKOJ	14.03
3.2.04	KUCHYŇ-OBYVACÍ POKOJ	28.00
3.2.05	LOŽNICE	14.26
3.2.06	HALA	10.06
Celková plocha (m ²):		75.85 m ²
GARSONKA 3.3-tabulka místností		
3.3.01	KOUPELNA-WC	5.64
3.3.02	HALA	6.61
3.3.03	SÁTKA	3.23
3.3.04	POKOJ	11.90
3.3.05	KUCHYŇ-OBYVACÍ POKOJ	20.39
Celková plocha (m ²):		47.75 m ²
BYT 3.4-tabulka místností		
3.4.01	HALA	13.33
3.4.02	SÁTKA	1.57
3.4.03	KOUPELNA-WC	5.45
3.4.04	LOŽNICE	12.84
3.4.05	OBYVACÍ POKOJ	26.24
Celková plocha (m ²):		55.85 m ²
BYT 3.5-tabulka místností		
3.5.01	KOUPELNA-WC	5.64
3.5.02	HALA	9.85
3.5.03	SÁTKA	2.83
3.5.04	KUCHYŇ-OBYVACÍ POKOJ	20.39
Celková plocha (m ²):		35.28 m ²
BYT 3.6-tabulka místností		
3.6.01	POKOJ	13.02
3.6.02	LOŽNICE	15.91
3.6.03	KUCHYŇ	5.78
3.6.04	HALA	4.07
3.6.05	WC	4.49
3.6.06	OBYVACÍ POKOJ	15.47
3.6.07	POKOJ	8.57
Celková plocha (m ²):		63.71 m ²
BYT 3.7-tabulka místností		
3.7.01	LOŽNICE	12.84
3.7.02	KUCHYŇ	5.82
3.7.03	OBYVACÍ POKOJ	26.06
3.7.04	SÁTKA	5.26
3.7.05	KOUPELNA-WC	4.93
3.7.06	HALA	5.98
Celková plocha (m ²):		65.16 m ²
BYT 3.8-tabulka místností		
3.8.01	KOUPELNA	6.61
3.8.02	WC	1.57
3.8.03	OBYVACÍ POKOJ	14.13
3.8.04	KUCHYŇ	11.77
3.8.05	HALA	4.31
Celková plocha (m ²):		35.06 m ²
BYT 3.9-tabulka místností		
3.9.01	KOUPELNA	6.62
3.9.02	WC	1.50
3.9.03	OBYVACÍ POKOJ	15.18
3.9.04	KUCHYŇ	14.46
3.9.05	HALA	7.62
Celková plocha (m ²):		43.31 m ²
BYT 3.10-tabulka místností		
3.10.01	LOŽNICE	12.84
3.10.02	KUCHYŇ	11.91
3.10.03	SÁTKA	5.26
3.10.04	OBYVACÍ POKOJ	26.06
3.10.05	KOUPELNA-WC	5.45
3.10.06	HALA	6.72
Celková plocha (m ²):		65.27 m ²
GARSONKA 3.11-tabulka místností		
3.11.01	KOUPELNA	5.64
3.11.02	GARSONKA	35.01
Celková plocha (m ²):		29.35 m ²
BYT 3.12-tabulka místností		
3.12.01	KOUPELNA-WC	5.10
3.12.02	HALA	3.40
3.12.03	KUCHYŇ-OBYVACÍ POKOJ	20.40
3.12.04	LOŽNICE	13.59
3.12.05	Celková plocha (m ²):	51.49 m ²
3.12.06	TERASA	5.50