


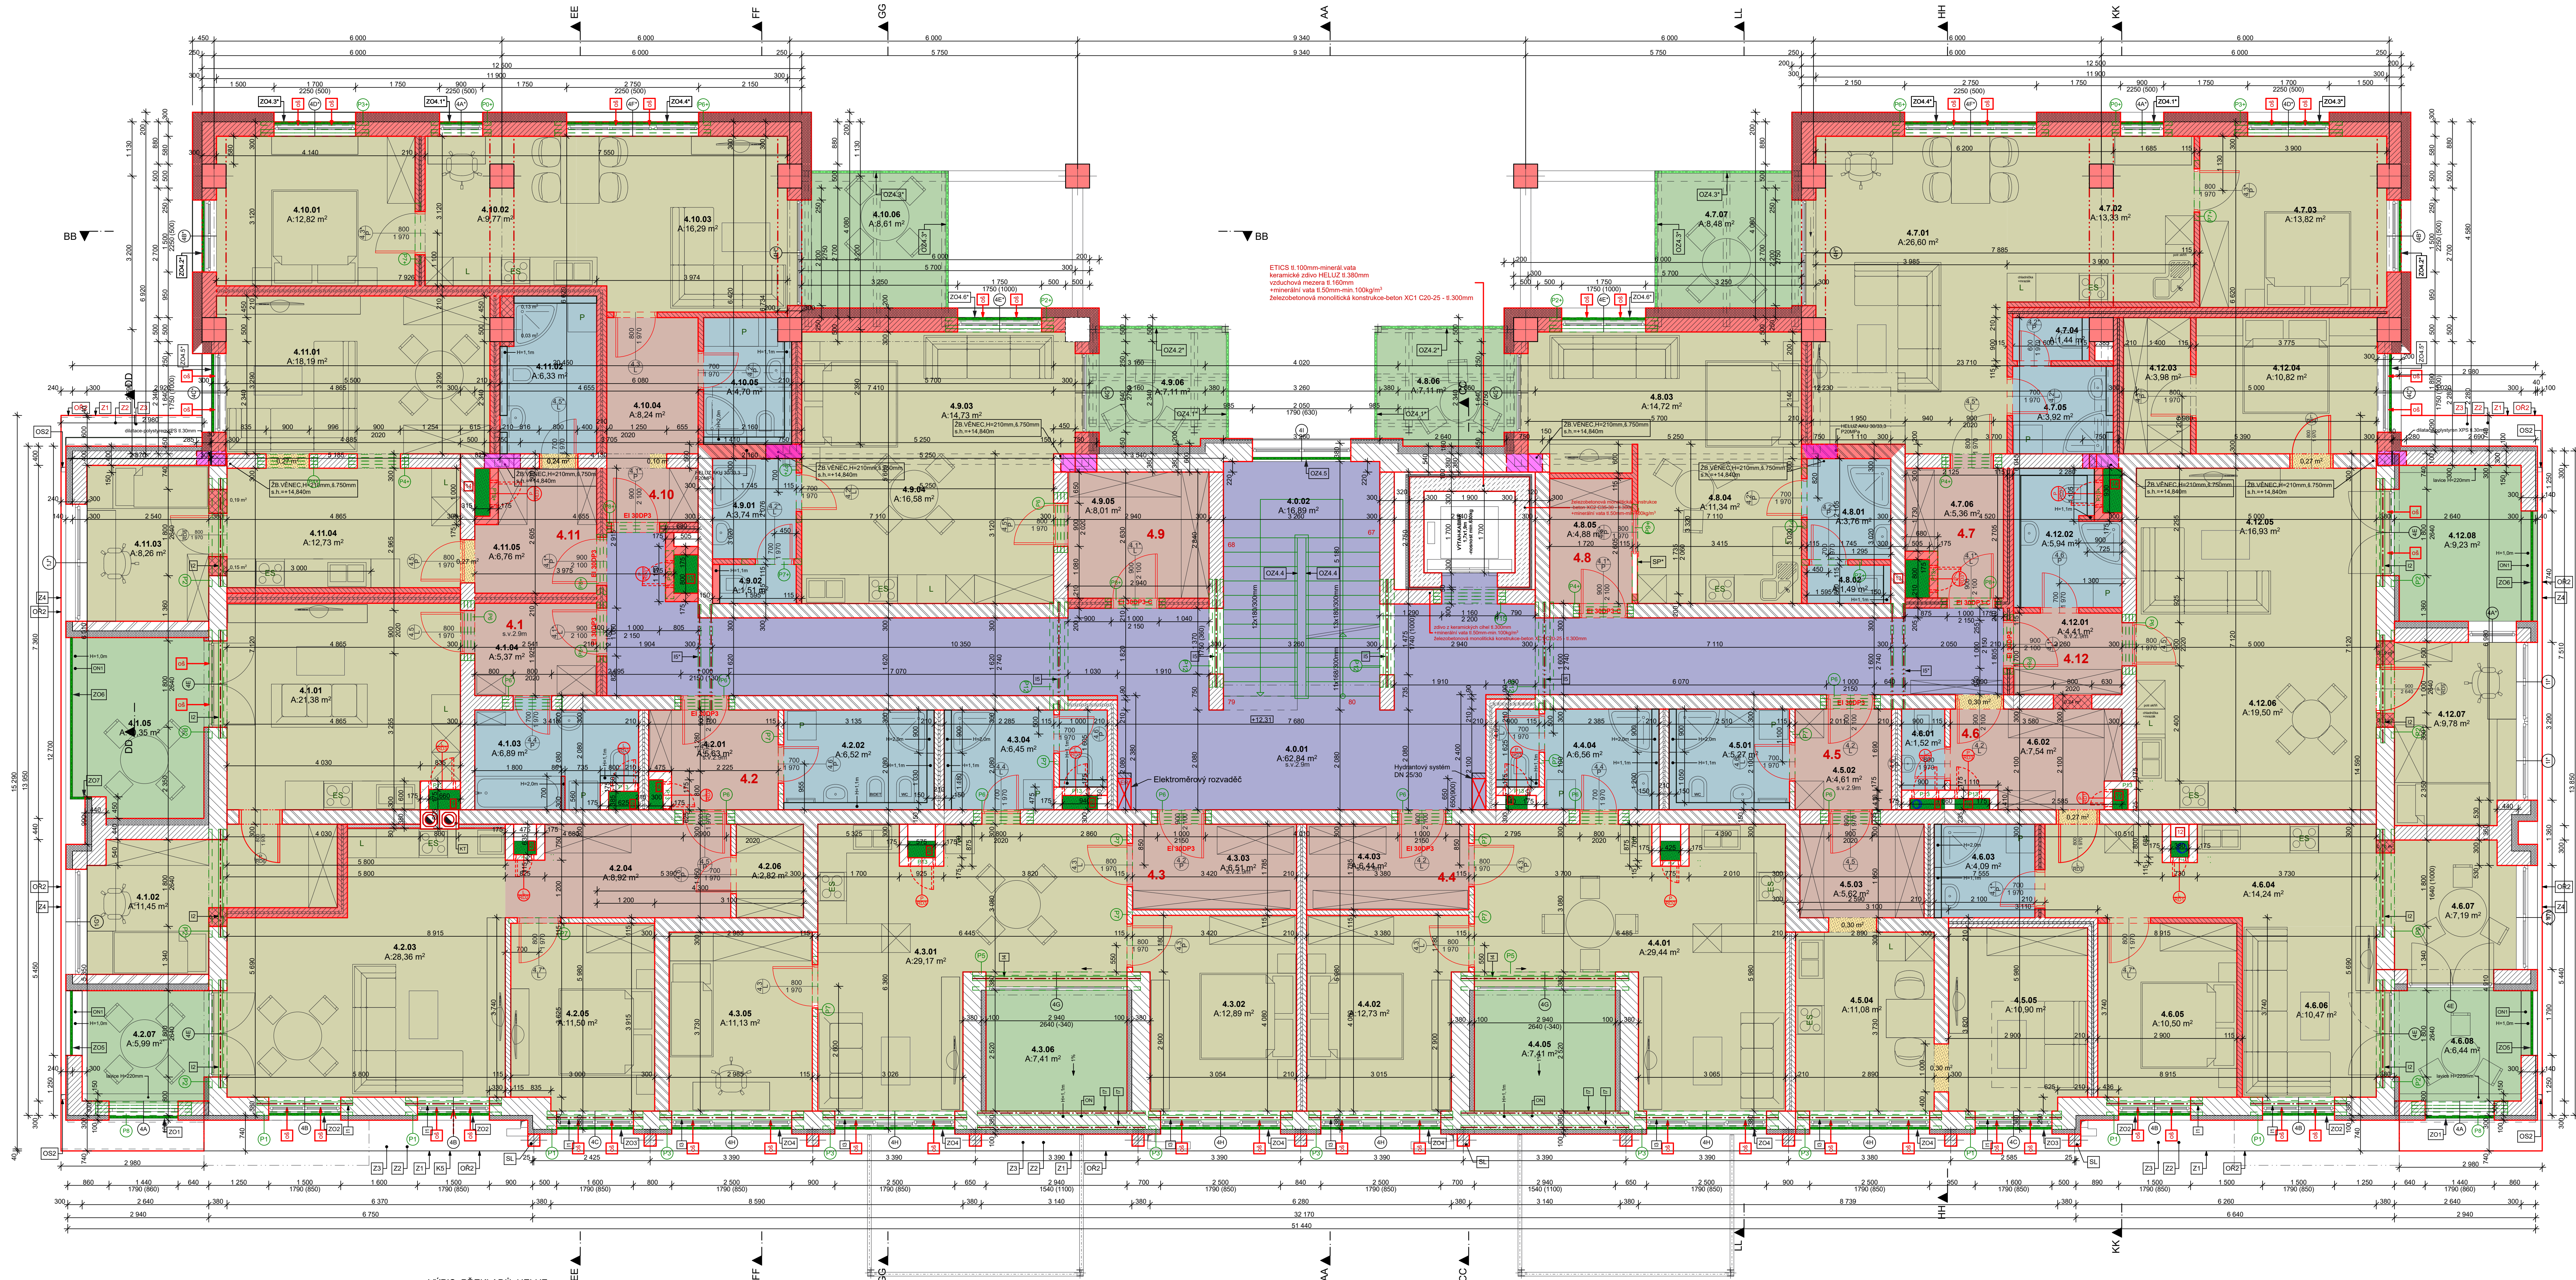

TABULKA MÍSTNOSTÍ 4.N.P.		
SPOLÉČNÉ PROSTORY		
č.místnosti	název místnosti	plocha (m²)
Celková plocha (m²):		79,73 m²
BYT 4.1-tabulka místnosti		
č.místnosti	název místnosti	plocha (m²)
4.1.01	OBYVACÍ POKOJ	21,38
4.1.02	POKOJ	11,45
4.1.03	KOUPELNA+WC	6,89
4.1.04	HALA	5,37
Celková plocha (m²):		45,09 m²
4.1.05	TERASA	10,35
BYT 4.2-tabulka místnosti		
č.místnosti	název místnosti	plocha (m²)
4.2.01	HALA	5,63
4.2.02	KOUPELNA	6,52
4.2.03	KUCHYŇ+OBYVACÍ POKOJ	28,36
4.2.04	HALA	8,92
4.2.05	LOŽNICE	11,50
Celková plocha (m²):		63,75 m²
4.2.07	TERASA	6,00
BYT 4.3-tabulka místnosti		
č.místnosti	název místnosti	plocha (m²)
4.3.01	OBYVACÍ POKOJ	29,17
4.3.02	LOŽNICE	12,89
4.3.03	HALA	6,51
4.3.04	KOUPELNA+WC	6,45
4.3.05	POKOJ	11,13
Celková plocha (m²):		66,15 m²
4.3.06	TERASA	7,41
BYT 4.4-tabulka místnosti		
č.místnosti	název místnosti	plocha (m²)
4.4.01	OBYVACÍ POKOJ	29,44
4.4.02	LOŽNICE	12,73
4.4.03	HALA	6,44
4.4.04	KOUPELNA+WC	6,56
Celková plocha (m²):		55,17 m²
4.4.05	TERASA	7,41
BYT 4.5-tabulka místnosti		
č.místnosti	název místnosti	plocha (m²)
4.5.01	KOUPELNA	5,27
4.5.02	HALA	4,61
4.5.03	HALA	5,62
4.5.04	KUCHYŇ	11,08
4.5.05	LOŽNICE	10,90
Celková plocha (m²):		37,48 m²
4.5.06	TERASA	6,44
BYT 4.6-tabulka místnosti		
č.místnosti	název místnosti	plocha (m²)
4.6.01	WC	1,52
4.6.02	HALA	7,54
4.6.03	KOUPELNA	4,09
4.6.04	KUCHYŇ	14,24
4.6.05	POKOJ	10,50
4.6.06	OBYVACÍ POKOJ	10,47
4.6.07	JIDELNA	7,19
Celková plocha (m²):		55,55 m²
4.6.08	TERASA	6,44
BYT 4.7-tabulka místnosti		
č.místnosti	název místnosti	plocha (m²)
4.7.02	KUCHYŇ	13,33
4.7.03	LOŽNICE	13,82
4.7.04	WC	1,44
4.7.05	KOUPELNA	3,92
4.7.06	HALA	5,36
Celková plocha (m²):		64,47 m²
BYT 4.8-tabulka místnosti		
č.místnosti	název místnosti	plocha (m²)
4.8.01	KOUPELNA	3,76
4.8.02	WC	1,49
4.8.03	LOŽNICE	14,72
4.8.04	KUCHYŇ	11,34
Celková plocha (m²):		36,11 m²
4.8.06	TERASA	7,11
BYT 4.9-tabulka místnosti		
č.místnosti	název místnosti	plocha (m²)
4.9.01	KOUPELNA	3,74
4.9.02	WC	1,51
4.9.03	OBYVACÍ POKOJ	14,73
4.9.04	KUCHYŇ	16,58
Celková plocha (m²):		44,57 m²
4.9.06	TERASA	7,11
BYT 4.10-tabulka místnosti		
č.místnosti	název místnosti	plocha (m²)
4.10.01	LOŽNICE	12,82
4.10.03	OBYVACÍ POKOJ	16,29
4.10.04	HALA	8,24
4.10.05	KOUPELNA+WC	4,70
Celková plocha (m²):		51,82 m²
4.10.06	TERASA	8,61
BYT 4.11-tabulka místnosti		
č.místnosti	název místnosti	plocha (m²)
4.11.01	OBYVACÍ POKOJ	18,19
4.11.02	KOUPELNA+WC	6,33
4.11.04	KUCHYŇ	12,73
4.11.05	HALA	6,76
Celková plocha (m²):		62,27 m²
BYT 4.12-tabulka místnosti		
č.místnosti	název místnosti	plocha (m²)
4.12.01	HALA	4,41
4.12.02	KOUPELNA+WC	5,94
4.12.04	LOŽNICE	10,82
4.12.05	OBYVACÍ POKOJ	16,83
4.12.06	KUCHYŇ+JIDELNA	19,56
4.12.07	POKOJ	9,78
Celková plocha (m²):		71,36 m²
4.12.08	TERASA	9,23


VÝPIS PŘEKLADŮ HELUZ				
Číslo prvku	Profil	Šířka	Počet (ks)	Výška užití

VÝPIS ZÁMĚČNÍCKÝCH PRVKŮ				
Z01	Zábradlí okna-nerez trubka ø50mm d1440mm ve výšce min.1100mm nad číslu podlahou - 2ks			
Z02	Zábradlí okna-nerez trubka ø50mm d1500mm ve výšce min.1100mm nad číslu podlahou - 4ks			
Z03	Zábradlí okna-nerez trubka ø50mm d1600mm ve výšce min.1100mm nad číslu podlahou - 2ks			
Z04	Zábradlí okna-nerez trubka ø50mm d1800mm ve výšce min.1100mm nad číslu podlahou - 6ks			
Z05	Zábradlí okna-nerez trubka ø50mm d1380mm ve výšce min.1100mm nad číslu podlahou - 2ks			
Z06	Zábradlí okna-nerez trubka ø50mm d1600mm ve výšce min.1100mm nad číslu podlahou - 2ks			
Z07	Zábradlí okna-nerez trubka ø50mm d1400mm ve výšce min.1100mm nad číslu podlahou - 4ks			
Z04.4	Ocelové zábradlí schodiště H=0,8m d14300mm-2ks			
Z04.5	Ocelové zábradlí meziposkyt schodiště tyčové-tubka brováková Ø48,3mm d12050mm-ramen-4ks			

VÝPIS ZÁMĚČNÍCKÝCH PRVKŮ-PRÍSTAVBA				
Z04.1	Zábradlí okna-3x nerez trubka ø50mm d1900mm ve výšce min.1000mm nad číslu podlahou s maximální mezerou 180mm mezi vodorovnými prvky-6ks - kolovni do fasády			
Z04.2	Zábradlí okna-3x nerez trubka ø50mm d1500mm ve výšce min.1000mm nad číslu podlahou s maximální mezerou 180mm mezi vodorovnými prvky-6ks - kolovni do fasády			
Z04.3	Zábradlí okna-3x nerez trubka ø50mm d1700mm ve výšce min.1000mm nad číslu podlahou s maximální mezerou 180mm mezi vodorovnými prvky-6ks - kolovni do fasády			
Z04.4	Zábradlí okna-3x nerez trubka ø50mm d1750mm ve výšce min.1000mm nad číslu podlahou s maximální mezerou 180mm mezi vodorovnými prvky-6ks - kolovni do fasády			
Z04.5	Zábradlí H=1,1m, d1640mm - rám ocel. trubka 50/703mm - výstup plocha ocel. 205mm-pozink-vnější nátěr - 2ks - kolovni do fasády			
Z04.6	Zábradlí H=1,1m, d1750mm - rám ocel. trubka 50/703mm - výstup plocha ocel. 205mm-pozink-vnější nátěr - 2ks			
Z04.7	Zábradlí terasy d12200mm výška min.1100mm nad číslu podlahou-rám ocel. trubka 50/703mm - výstup plocha ocel. 205mm-pozink-vnější nátěr - 2ks			
Z04.8	Zábradlí terasy d12800mm výška min.1100mm nad číslu podlahou-rám ocel. trubka 50/703mm - výstup plocha ocel. 205mm-pozink-vnější nátěr - 4ks			
Z04.9	Zábradlí terasy d12800mm výška min.1100mm nad číslu podlahou-rám ocel. trubka 50/703mm - výstup plocha ocel. 205mm-pozink-vnější nátěr - 4ks			

VÝPIS PŘEKLADŮ HELUZ-PRÍSTAVBA				
Číslo prvku	Profil	Šířka	Počet (ks)	Výška užití
P01	4x HELUZ 238	70x238mm	1250mm	2x4124x+2960mm
P02	4x HELUZ 238	70x238mm	1250mm	2x4124x+2960mm
